


Denne tegning må ikke kopieres eller forevises tredjemand uden vores særlige tilladelse.
Dette layout er beskyttet af lov vedrørende optavret for arkitekter og er line.design's ejendom, til ordre afgives

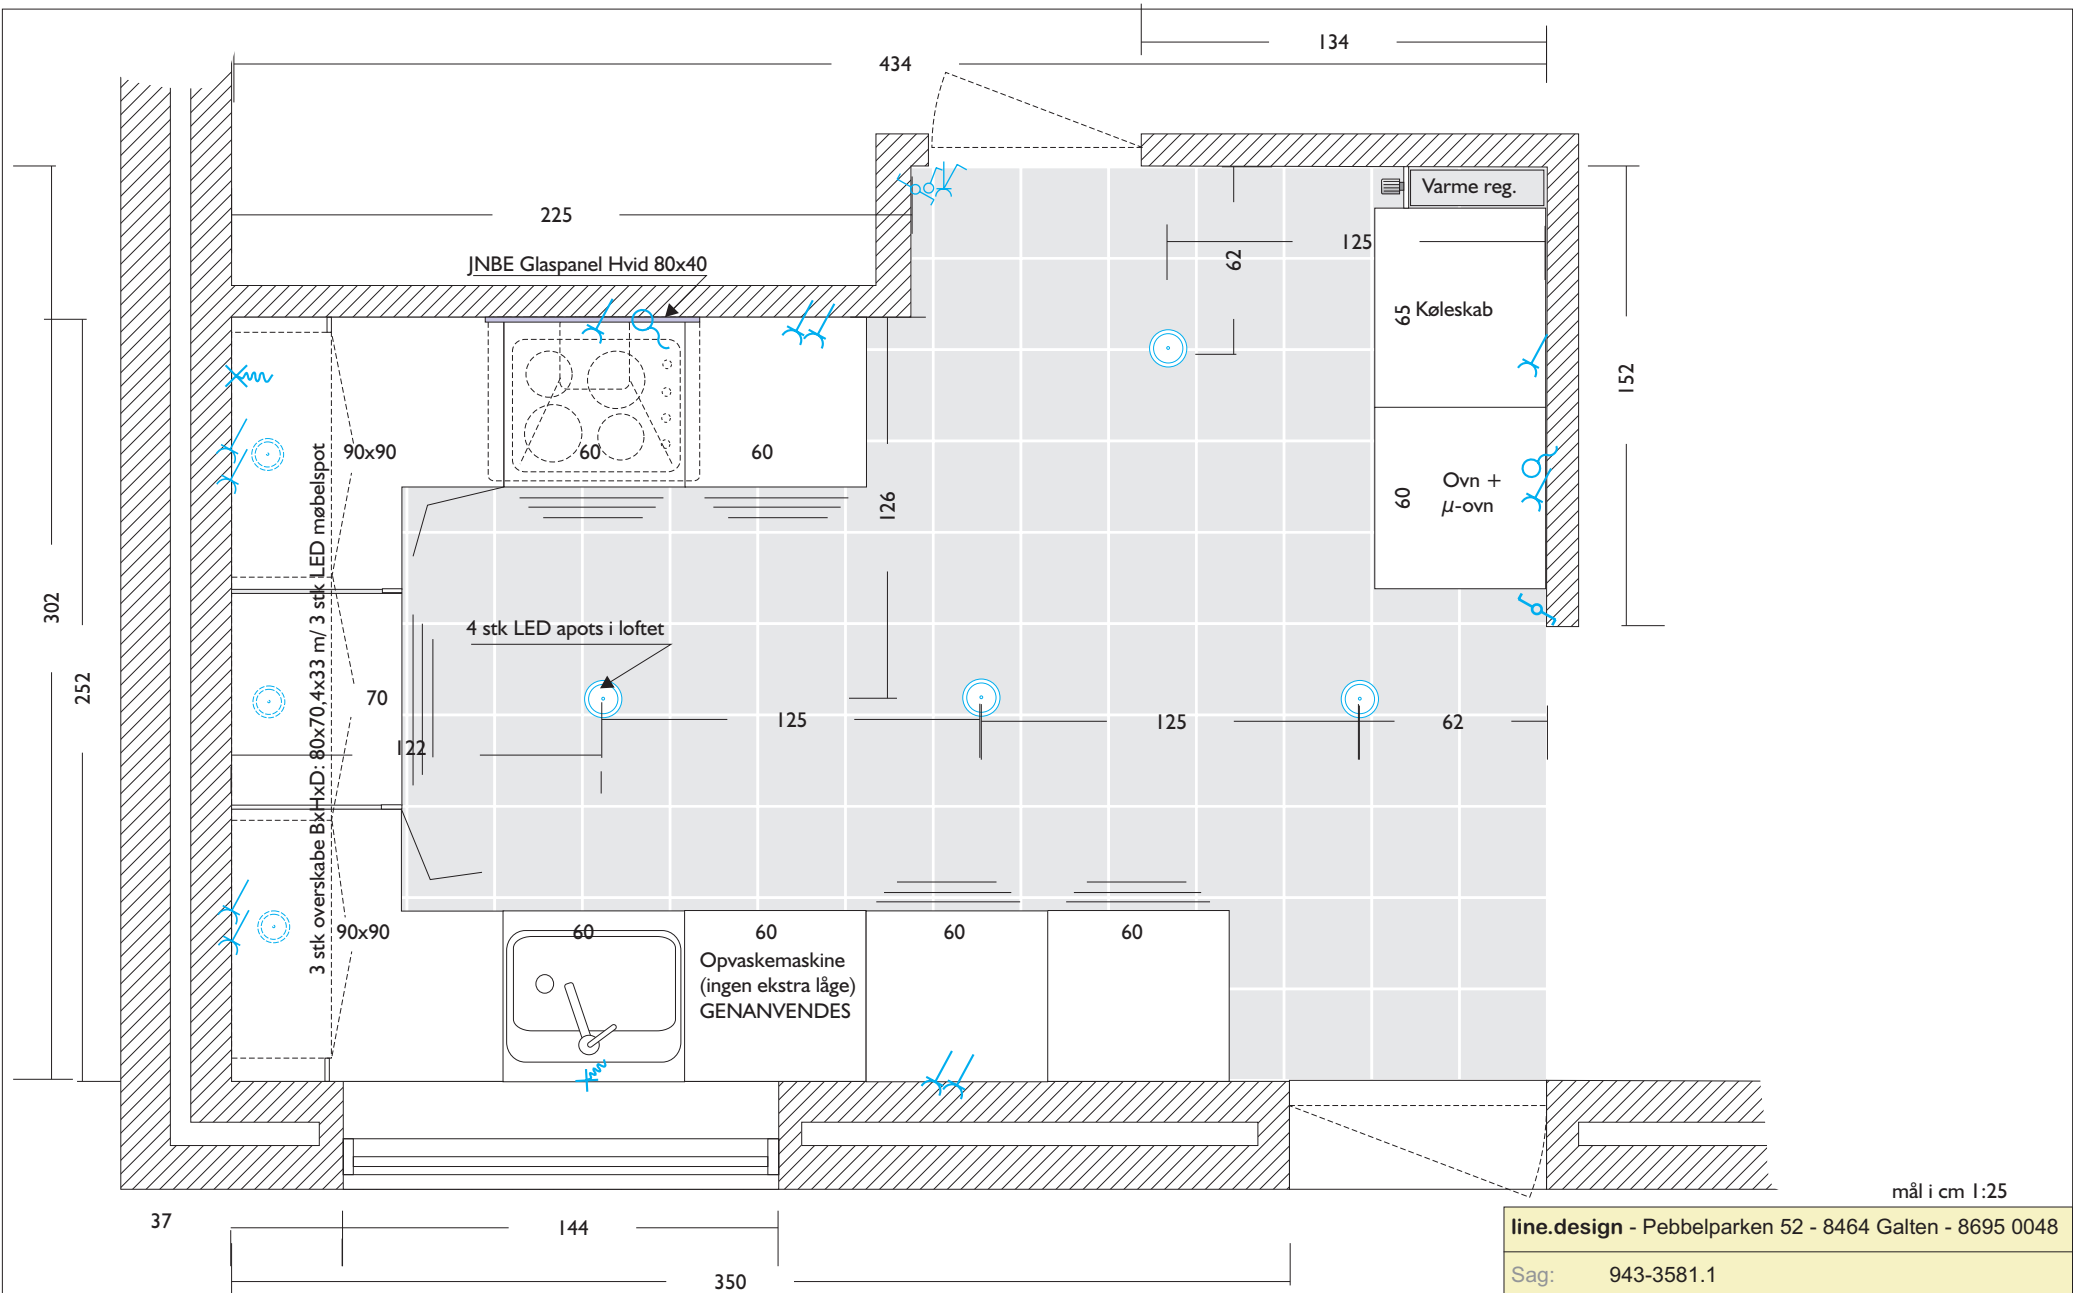

mål i cm 1:25

line.design - Pebbelparken 52 - 8464 Galten - 8695 0048

Sag: 943-3581.1

Projekt: Renovering af køkken - EL

Adresse: Sabro Skovvej 12 - 8471 Sabro

edit. 2. 25-11-2015